


Côtes de réservation pour bloc porte pose fin de chantier RIVE DROITE (paumelles ou charnières invisible)

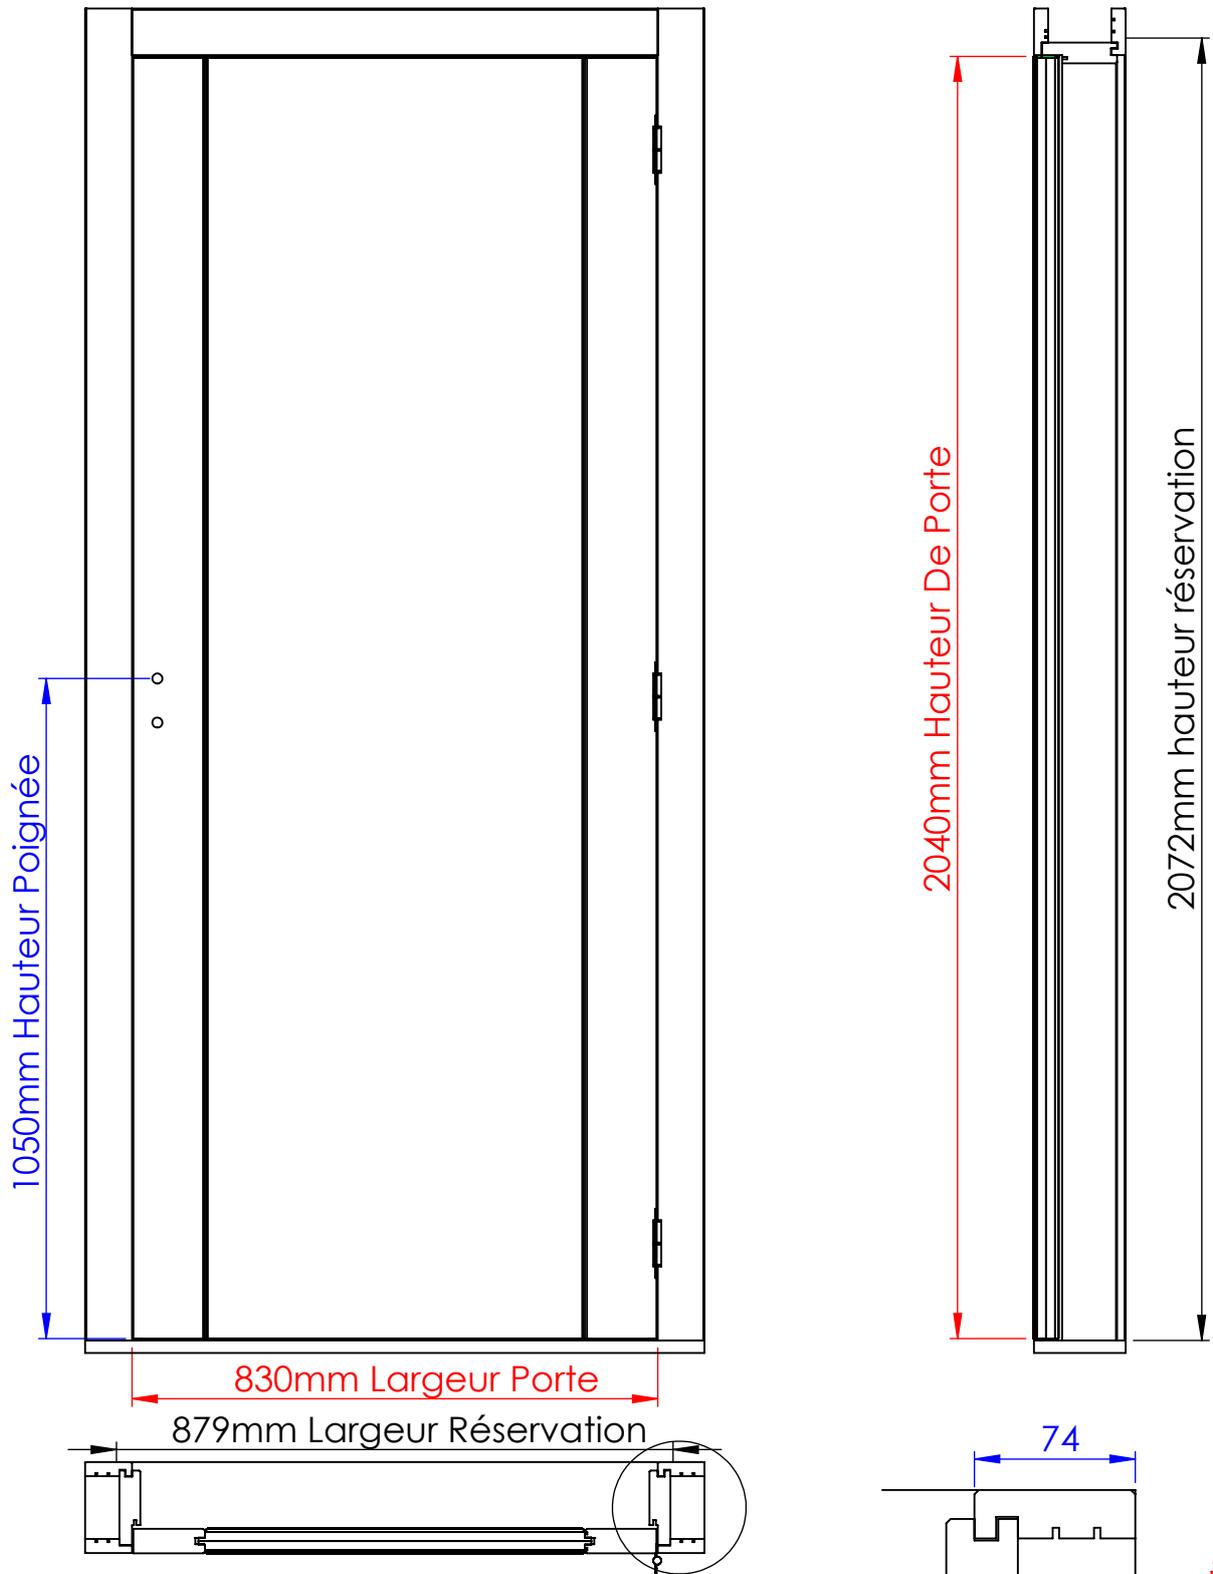

| DIMENSIONS PORTE | DIMENSIONS RESERVATION |
|------------------|------------------------|
| 2040 X 630 | 2072 X 680 |
| 2040 X 730 | 2072 X 780 |
| 2040 X 830 | 2072 X 880 |
| 2040 X 930 | 2072 X 980 |